

คูฉบับ



ประกาศองค์การบริหารส่วนตำบลตาพระยา
เรื่อง ประกาศผู้ชนะการเสนอราคา จ้างโครงการปรับปรุงต่อเติมบ้านพักสำนักงาน
โดยวิธีเฉพาะเจาะจง

.....
ตามที่องค์การบริหารส่วนตำบลตาพระยา ได้มีการจ้าง โครงการปรับปรุงต่อเติมบ้านพัก
สำนักงาน โดยวิธีเฉพาะเจาะจง นั้น

การจ้าง โครงการปรับปรุงต่อเติมบ้านพักสำนักงาน จำนวน ๑ รายการ ผู้ได้รับการคัดเลือก
ได้แก่ ห้างหุ้นส่วนจำกัด ทวีกิจ ก่อสร้าง ๒๐๑๖ โดยเสนอราคา เป็นเงินทั้งสิ้น ๓๙๕,๕๐๐ บาท (-สามแสนเก้า
หมื่นห้าพันห้าร้อยบาทถ้วน-) รวมภาษีมูลค่าเพิ่มและภาษีอื่น ค่าขนส่ง ค่าจดทะเบียนและค่าใช้จ่ายอื่นๆ
ทั้งปวง

ประกาศ ณ วันที่ ๑๒ มีนาคม พ.ศ. ๒๕๖๗

พันเอก

(นิวัฒน์ หาญประสพ)

นายกองค์การบริหารส่วนตำบลตาพระยา

.....
ผู้ตรวจ
.....
ผู้ร่าง

ตารางแสดงวงเงินงบประมาณที่ได้รับจัดสรรและราคากลางในงานจ้างก่อสร้าง

๑. ชื่อโครงการ โครงการปรับปรุงต่อเติมบ้านพักสำนักงาน
๒. หน่วยงานเจ้าของโครงการ องค์การบริหารส่วนตำบลตาพระยา
๓. วงเงินงบประมาณที่ได้รับเงินจัดสรรตามรายงานประชุมสภาองค์การบริหารส่วนตำบลตาพระยา สมัยวิสามัญ สมัยที่ ๒ ครั้งที่ ๑/๒๕๖๖ ลงวันที่ ๒๖ กันยายน ๒๕๖๖ แผนงานอุตสาหกรรมและการโยธา งานก่อสร้าง รายจ่ายค่าที่ดินและสิ่งก่อสร้าง ประเภทรายจ่ายค่าก่อสร้างสิ่งสาธารณูปโภค โครงการปรับปรุงต่อเติมบ้านพัก สำนักงาน วงเงิน ๕๐๐,๐๐๐ บาท (-สี่แสนบาทถ้วน-)
๔. ลักษณะงาน (โดยสังเขป) (รายละเอียดตามแบบแปลนของ อบต.ตาพระยากำหนด) ตามเอกสารแนบท้าย
๕. ราคากลางคำนวณ ณ วันที่ ๑๓ กุมภาพันธ์ ๒๕๖๗ เป็นเงิน ๓๙๖,๐๐๐ บาท
๖. บัญชีประมาณราคากลาง
 - ๖.๑ ปร.๕
 - ๖.๒ ปร.๔
๗. รายชื่อเจ้าหน้าที่ผู้กำหนดราคากลาง (ราคาอ้างอิง)

๗.๑ นายเกรียงไกร ไชยประภา	ตำแหน่ง	ปลัดองค์การบริหารส่วนตำบลตาพระยา ประธานกรรมการ	
		รักษาการแทน ผู้อำนวยการกองช่าง	
๗.๒ นายกันต์ธีร์ ขวัญโพน	ตำแหน่ง	ผู้ช่วยนายช่างโยธา	กรรมการ
๗.๓ นายคำรณณ์ ไชยประโคน	ตำแหน่ง	จ้างเหมาบริการ	กรรมการ

สรุปผลการประมาณราคาก่อสร้าง ปร.5

ส่วนราชการ องค์การบริหารส่วนตำบลตาพระยา ฝ่ายประมาณราคา กองช่างองค์การบริหารส่วนตำบลตาพระยา
ประเภท โครงการปรับปรุงต่อเติมบ้านพักสำนักงาน ต.ตาพระยา อ.ตาพระยา จ.สระแก้ว

- 1 งานต่อเติมด้านหน้าและด้านหลังหอพักสำนักงาน องค์การบริหารส่วนตำบลตาพระยา
- 2 งานซ่อมแซมปรับปรุงภายในห้องที่ 2 และอุปกรณ์ไฟฟ้า และ สุขภัณฑ์ ประตู หน้าต่าง
- 3 งานซ่อมแซมปรับปรุงภายในห้องที่ 1,3,4 เฉพาะ สุขภัณฑ์ ประตูหลังห้องทั้ง 3 ห้อง 3 บาน
(รายละเอียดตามแบบแปลน อบต. ตาพระยากำหนด)


สถานที่ก่อสร้าง บ้านแก้วเพชรพลอย หมู่ที่ 8 ต.ตาพระยา อ.ตาพระยา จ.สระแก้ว


ประมาณราคาก่อสร้างเมื่อวันที่ 14 เดือน กุมภาพันธ์ พ.ศ 2567


ลำดับ ที่	รายการ	ค่าวัสดุและค่าแรงงานรวม เป็นเงิน (บาท)	FACTOR F	ค่าก่อสร้างทั้งหมด รวมเป็น เงิน (บาท)	หมายเหตุ
1	ประเภทงานอาคาร	302,481.36	1.3093	396038.8446	
2	ประเภทงานทาง			0	
3	ประเภทงานชลประทาน				
4	ประเภทงานสะพานท่อเหลี่ยม				
5	ประเภทงานครุภัณฑ์				
6	ประเภทงานป้ายโครงการ				
	เงินโอน				
	เงินล่วงหน้าจ่าย0..... %				
	เงินประกันผลงาน.....0..... %				
	ดอกเบี้ยเงินกู้.....5.....%				
	ภาษีมูลค่าเพิ่ม(VAT) ...7....%				
สรุป	ราคาก่อสร้างเป็นเงินทั้งสิ้น			396,038.84	
	คิดเป็นเงินเพียง			396,000.00	
	ตัวอักษร	(-สามแสนเก้าหมื่นหกพันบาทถ้วน-)			


ตามคำสั่งคณะกรรมการกำหนดราคากลาง เลขที่ 053 /2567 ลงวันที่ 13 กุมภาพันธ์ 2567


คณะกรรมการกำหนดราคากลาง

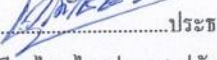
ลงชื่อ..........ประธานกรรม
(นายเกรียงไกร ไชยประภา) ปลัด อบต. ตาพระยา

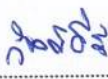ลงชื่อ..........ผู้ประมาณราคา
(นายกันตธีร์ ขวัญโพน) ผู้ช่วยนายช่างโยธา

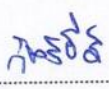ลงชื่อ..........กรรมการ
(นายกันตธีร์ ขวัญโพน) ผู้ช่วยนายช่างโยธา

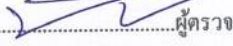ลงชื่อ..........ผู้ตรวจสอบ
(นายพงษ์พิชญ์ ทุมพิพัฒน์พงษ์)
หัวหน้าสำนักปลัด รักษาราชการแทน ผอ.กองช่าง

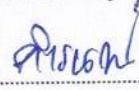ลงชื่อ..........กรรมการ
(นายคาร์ณณ์ ไชยประโคน) ผู้จ้างเหมา

ลงชื่อ..........เห็นชอบ
(นายเกรียงไกร ไชยประภา) ปลัด อบต. ตาพระยา

พินเอก..........อนุมัติ
(นิวัฒน์ ชาญประสพ) นายออบต. ตาพระยา

ประมาณราคาค่าก่อสร้าง โครงการปรับปรุงต่อเติมบ้านพักสำนักงาน ต.ตาพระยา อ.ตาพระยา จ.สระแก้ว .

- 1 งานต่อเติมด้านหน้าและด้านหลังห้องพักสำนักงาน องค์การบริหารส่วนตำบลตาพระยา
 - 2 งานซ่อมแซมปรับปรุงภายในห้องที่ 2 และอุปกรณไฟฟ้า และ สุขภัณฑ์ ประตู หน้าต่าง
 - 3 งานซ่อมแซมปรับปรุงภายในห้องที่ 1, 3, 4 เฉพาะ สุขภัณฑ์ ประตูห้องทั้ง 3 ห้อง 3 บาน
- สถานที่ก่อสร้าง บ้านแก้วเพชรพลอย หมู่ที่ 8 ต.ตาพระยา อ.ตาพระยา จ.สระแก้ว แบบเลขที่ / 2567
 ฝ่ายประมาณราคาโดย.... นายกันตธีร์ ขวัญโพธิ์เมื่อวันที่ 14 เดือน กุมภาพันธ์ พ.ศ.2567

ราคาต่อหน่วย / 2567

ลำดับที่	รายการ	จำนวน	หน่วย	ราคาวัสดุของ		ค่าแรงงาน		ค่าวัสดุและแรงงาน	หมายเหตุ
				ราคาต่อหน่วย	จำนวนเงิน	ราคาต่อหน่วย	จำนวนเงิน		
1.)	โครงการปรับปรุงต่อเติมบ้านพักสำนักงาน								
1.1	งานต่อเติมด้านหน้า จำนวน 116.16 ตร.ม	116.60	ตร.ม.	0	0.00	600	69,960.00	69,960.00	
1.2	งานต่อเติมด้านหลัง จำนวน 51.2 ตร.ม	51.20	ตร.ม.	0	0.00	600	30,720.00	30,720.00	
1.3	เสาปูนสำเร็จ 6 นิ้ว ยาว 3 เมตร	5.00	ต้น	660	3,300.00	0	3,300.00	3,300.00	
1.4	เสาปูนสำเร็จ 6 นิ้ว ยาว 2.5 เมตร	11.00	ต้น	475	5,225.00	0	5,225.00	5,225.00	
1.5	เหล็กกล่องชุบสังกะสี 100*50*2.3 มม 6 เมตร	31.00	เส้น	923	28,613.00	0	28,613.00	28,613.00	
1.6	เหล็กตัวซีชุบสังกะสี 100*50*2.3 มม 6 เมตร	35.00	เส้น	720	25,200.00	0	25,200.00	25,200.00	
1.7	แผ่นสันไทยยาว 0.76เมตร ยาว 5.5 เมตร ทหนา 0.32 มม	204.00	เมตร	125	25,500.00	0	25,500.00	25,500.00	
1.8	แผ่นสันไทยยาว 0.76เมตร ยาว 3.6 เมตร ทหนา 0.32 มม	115.20	เมตร	125	14,400.00	0	14,400.00	14,400.00	
1.9	แผ่นโวลุ่มบ 3 มม กว้าง2.0 ม*50เมตร * ช่อง 20*20ซม	176.00	ตร.ม.	15.11	2,659.36	0	2,659.36	2,659.36	
2	ปูนซีเมนต์คอนกรีตผสมสำเร็จ cpac 180 ksc	16.00	ลบ.ม	1950	31,200.00	0	31,200.00	31,200.00	
2.1	อิฐบล็อก 39*19*7 มม	320.00	ก้อน	8	2,560.00	0	2,560.00	2,560.00	
2.2	ปูนฉาบสำเร็จทั่วไป	25.00	ถุง	92	2,300.00	0	2,300.00	2,300.00	
2.3	ทรายหยาบ	0.50	ลบ.ม	600	300.00	0	300.00	300.00	
2.4	งานทาสีห้องที่ 2 ทั้งหมด	130.00	ตร.ม.	0	0.00	60	7,800.00	7,800.00	
	รวมค่าวัสดุของ , รวมราคาค่าแรงงาน				141,257.36		108,480.00	199,737.36	

หมายเหตุ 1.) ราคาที่ใช้ในการคำนวณเป็นกรณีที่กำหนดจากบัญชีค่าแรงงานและราคารัสดุที่ใช้ประกอบการถอดแบบคำนวณราคากลาง สำนักรับประมาณ
 2.) ราคาที่ใช้ในการคำนวณได้นำมาจากสำนัคดีคดีนิติเวชสุกิจการค้า สำนักรับคดีกระทรวงพาณิชย์ จังหวัดสระแก้ว จังหวัดบุรีรัมย์ ของประจำเดือนกุมภาพันธ์ 2567
 และกรุงเทพมหานคร ของประจำเดือนกุมภาพันธ์ 2567
 3.) ราคาน้ำมันเชื้อเพลิงโซล่า ที่ อ.เมืองสระแก้ว 29.95 - 30.99 บาท/ลิตร

ลงชื่อ.....ผู้ประมาณราคา/ตรวจสอบ
 (นายกันตธีร์ ขวัญโพธิ์) ผู้ช่วยนายช่างโยธา

ประมาณราคาค่าก่อสร้าง โครงการปรับปรุงต่อเติมบ้านพักสำนักงาน อ.ตาพระยา จ.สระแก้ว .

- 1 งานต่อเติมคาน้ำและด้านหลังหอพักสำนักงาน องค์การบริหารส่วนตำบลตาพระยา
 - 2 งานซ่อมแซมปรับปรุงภายในห้องที่ 2 และอุปกรณ์ไฟฟ้า และ สุขภัณฑ์ ประตู หน้าต่าง
 - 3 งานซ่อมแซมปรับปรุงภายในห้องที่ 1, 3, 4 เฉพาะ สุขภัณฑ์ ประตูห้องทั้งห้องทั้ง 3 ห้อง 3 บาน
- สถานที่ก่อสร้าง** บ้านแก้วเพชรพลอย หมู่ที่ 8 ต.ตาพระยา อ.ตาพระยา จ.สระแก้ว แบบเลขที่ / 2567
ฝ่ายประมาณราคาโดย..... นายกันตธีร์ ขวัญโพธิ์เมื่อวันที่ 14 เดือน กุมภาพันธ์ พ.ศ.2567

ลำดับที่	รายการ	จำนวน	หน่วย	ราคาก่อสร้างของ		ค่าแรงงาน		ค่าวัสดุและแรงงาน	หมายเหตุ
				ราคาต่อหน่วย	จำนวนเงิน	ราคาต่อหน่วย	จำนวนเงิน		
1.)	โครงการปรับปรุงต่อเติมบ้านพักสำนักงาน								
2.4	ประตูหลังบ้านพัก ยาว 200 กว้าง 80 ซม	4.00	บาน	2800	11,200.00	115	460.00	11,660.00	
2.5	ประตูห้องน้ำ ยาว 200 กว้าง 70 ซม	1.00	บาน	2500	2,500.00	115	115.00	2,615.00	
2.6	ชักโครกห้องน้ำ	4.00	ตัว	2900	11,600.00	350	1,400.00	13,000.00	
2.7	สีภายใน เบเยอร์ ตูล 130 ตร.ม. 23 ตร.ม / ลิตร	5.00	ถัง	1680	8,400.00	693	3,465.00	11,865.00	
2.8	สีรองพื้น 18 ลิตร	1.00	ถัง	1850	1,850.00	693	693.00	2,543.00	
2.9	สีทาฝ้า 18 ลิตร	1.00	ถัง	1609	1,609.00	693	693.00	2,302.00	
3	หลอดไฟยาว LED ห้องที่ 2	6.00	หลอด	229	1,374.00	300	1,800.00	3,174.00	
3.1	หลอดไฟสั้น LED ห้องที่ 2	1.00	หลอด	85	85.00	300	300.00	385.00	
3.2	ขาหลอดไฟยาว LED	6.00	ตัว	250	1,500.00	0	0.00	1,500.00	
3.3	ขาหลอดไฟสั้น LED	1.00	ตัว	200	200.00	0	0.00	200.00	
4	ติดตั้งป้ายโครงการ	1.00	ชุด	3,500	3,500.00	0	0.00	3,500.00	
		0.00		0	0.00	0	0.00	0.00	
	รวมค่าวัสดุสิ่งของ , รวมราคาค่าแรงงาน				43,818.00		8,926.00	52,744.00	
	รวมค่าวัสดุสิ่งของ + รวมราคาค่าแรงงาน							302,481.36	

หมายเหตุ 1.) ราคาที่ใช้ในการคำนวณเป็นกรณีที่กำหนดจากบัญชีค่าแรงงานและราคาก่อสร้างที่ใช้ประกอบการออกแบบคำนวณราคากลาง สำนักงานประมาณ และกรุงเทพมหานคร
 2.) ราคาที่ใช้ในการคำนวณได้นำมาจากสำเนาคำสั่งมีเศรษฐกิจการค้า สำนักปลัดกระทรวงพาณิชย์ จังหวัดสระแก้ว จังหวัดบุรีรัมย์ ของประจำเดือนกุมภาพันธ์ 2567 และกรุงเทพมหานคร ประจำเดือนกุมภาพันธ์ 2567
 3.) ราคาน้ำมันเชื้อเพลิงโซล่า ที่ อ.เมืองสระแก้ว 29.95 - 30.99 บาท/ลิตร

ลงชื่อ.....
 (นายกันตธีร์ ขวัญโพธิ์) ผู้ช่วยนายช่างโยธา



แบบแปลน

โครงการปรับปรุงต่อเติมบ้านพักสำนักงาน

(รายละเอียดตามแบบองค์การบริหารส่วนตำบลตาพระยา กำหนด)

สถานที่ก่อสร้าง : องค์การบริหารส่วนตำบลตาพระยา อ.ตาพระยา จ.สระแก้ว

รายการก่อสร้าง

1. การก่อสร้างตามสัญญาต้องเป็นไปตามรูปแบบ รายละเอียด ผู้รับจ้างรับรองได้ว่าได้ตรวจสอบรูปแบบและรายละเอียดโดยที่ทันแล้วจึงได้ลงนามสัญญา
2. ในขณะที่ผู้รับจ้างกำลังทำการก่อสร้าง หากรูปแบบหรือรายละเอียดไม่ชัดเจน ขัดแย้งกันหรือบกพร่อง ผู้รับจ้างต้องขอความเห็นชอบและปฏิบัติตามคำวินิจฉัยของคณะกรรมการตรวจการจ้าง
3. ผู้รับจ้างต้องรับผิดชอบและซัดเสียหลายต่าง ๆ ที่เกิดขึ้นแก่อาคารใกล้เคียงและบุคคลภายนอกเนื่องจากการดำเนินงานในโครงการนี้
4. ผู้รับจ้างต้องจัดทำเครื่องหมายจราจร เครื่องป้องกันอุบัติเหตุและอันตรายต่าง ๆ ที่จะเกิดแก่รถยนต์และบุคคลสัญจรไปมาไว้ในบริเวณที่ก่อสร้างงานและแล้วเสร็จ
5. ในขณะที่ผู้รับจ้างดำเนินงานหากผู้รับจ้างเจอบรรยากาศความปลอดภัยหรือความเสียหายต่าง ๆ ที่เกิดแก่รถยนต์และคณะกรรมการตรวจการจ้าง
6. ระยะเวลาการดำเนินงาน ประมาณการ 60 วัน

รายละเอียดประกอบแบบ



- งานต่อเติมด้านหน้า และหลังบ้านพัก สำนักงาน
- งานซ่อมแซมปรับปรุงภายในห้องที่ 2 และอุปกรณ์ไฟฟ้า และ สุขภัณฑ์ ประตู หน้าต่าง
- งานซ่อมแซมปรับปรุงภายในห้องที่ 1, 3, 4 เฉพาะ สุขภัณฑ์ ประตูหลังห้องทั้ง 3 ห้อง 3 บาน

เงื่อนไขข้อกำหนดพัสดุที่นำมาใช้แบบบูรณาการงานก่อสร้าง

1. กำหนดให้คู่สัญญาต้องใช้พัสดุประเภท วัสดุหรืออุปกรณ์ที่จะใช้ในงานก่อสร้างเป็นพัสดุที่ผลิตในประเทศ โดยต้องใช้ไม่น้อยกว่าร้อยละ 60 ของมูลค่าพัสดุที่จะใช้ในงานก่อสร้างทั้งหมดตามสัญญา
2. กำหนดให้คู่สัญญาต้องใช้เหล็กที่ผลิตภายในประเทศ ไม่น้อยกว่าร้อยละ 90 ของปริมาณเหล็กที่ต้องใช้ทั้งหมดตามสัญญา

โครงการปรับปรุงต่อเติมบ้านพักสำนักงาน

ชื่อแบบ	นายกันตธีร์ ชัญโญ	ผู้เสนอร่างโยธา	แบบร่างที่
ตรวจสอบ	นายพงษ์สิทธิ์ พุ่มพิงษ์	วิศวกรชำนาญพิเศษ	1/2

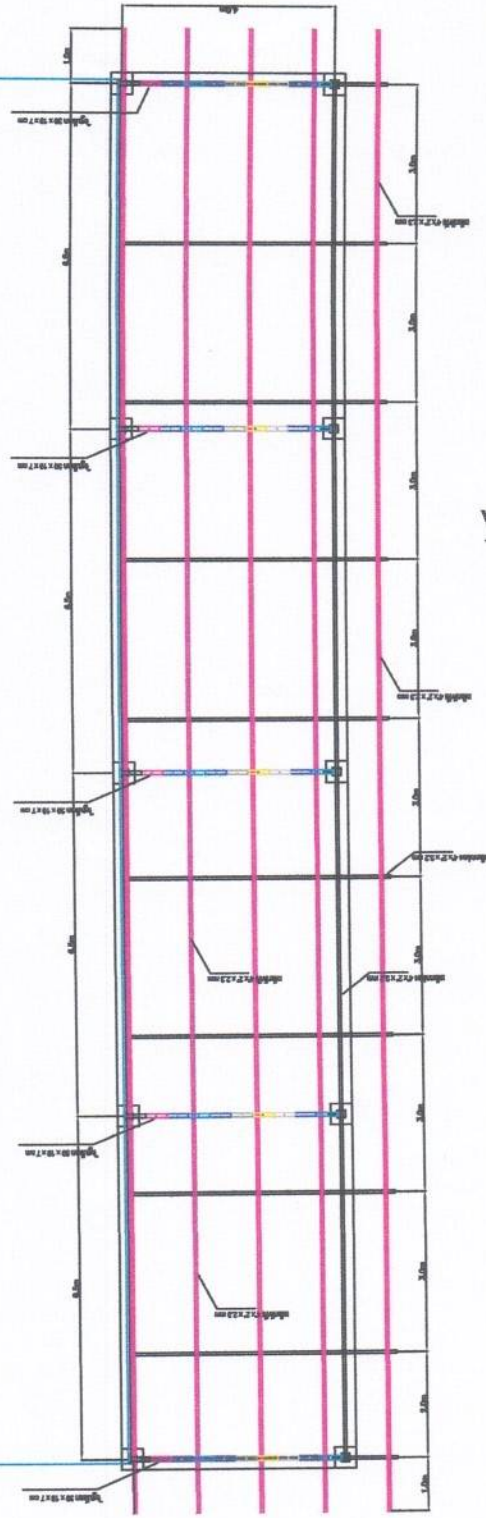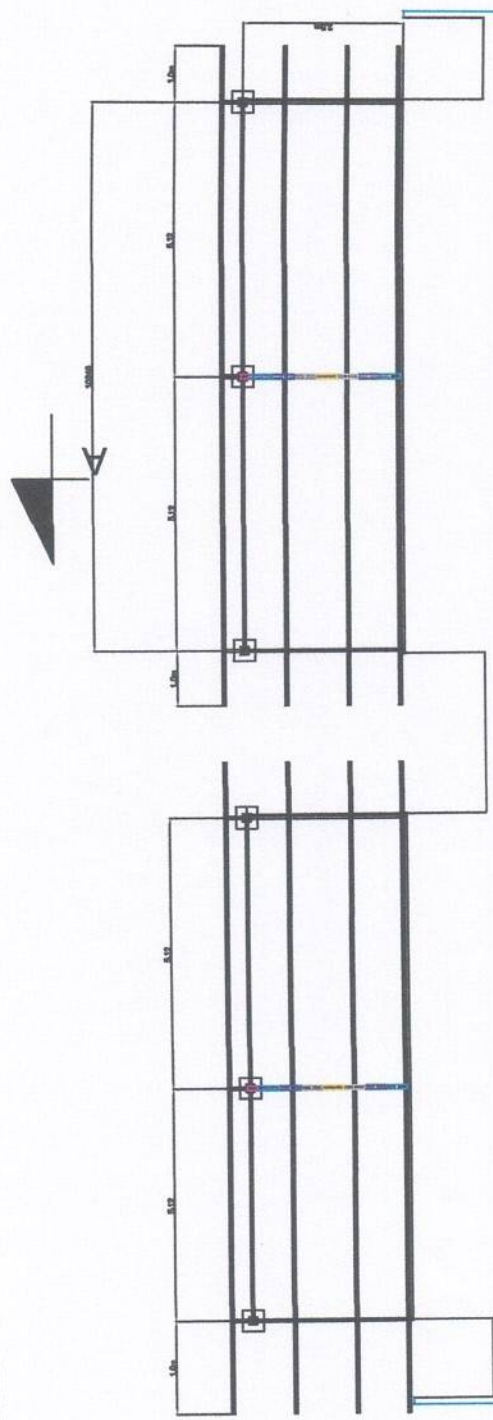







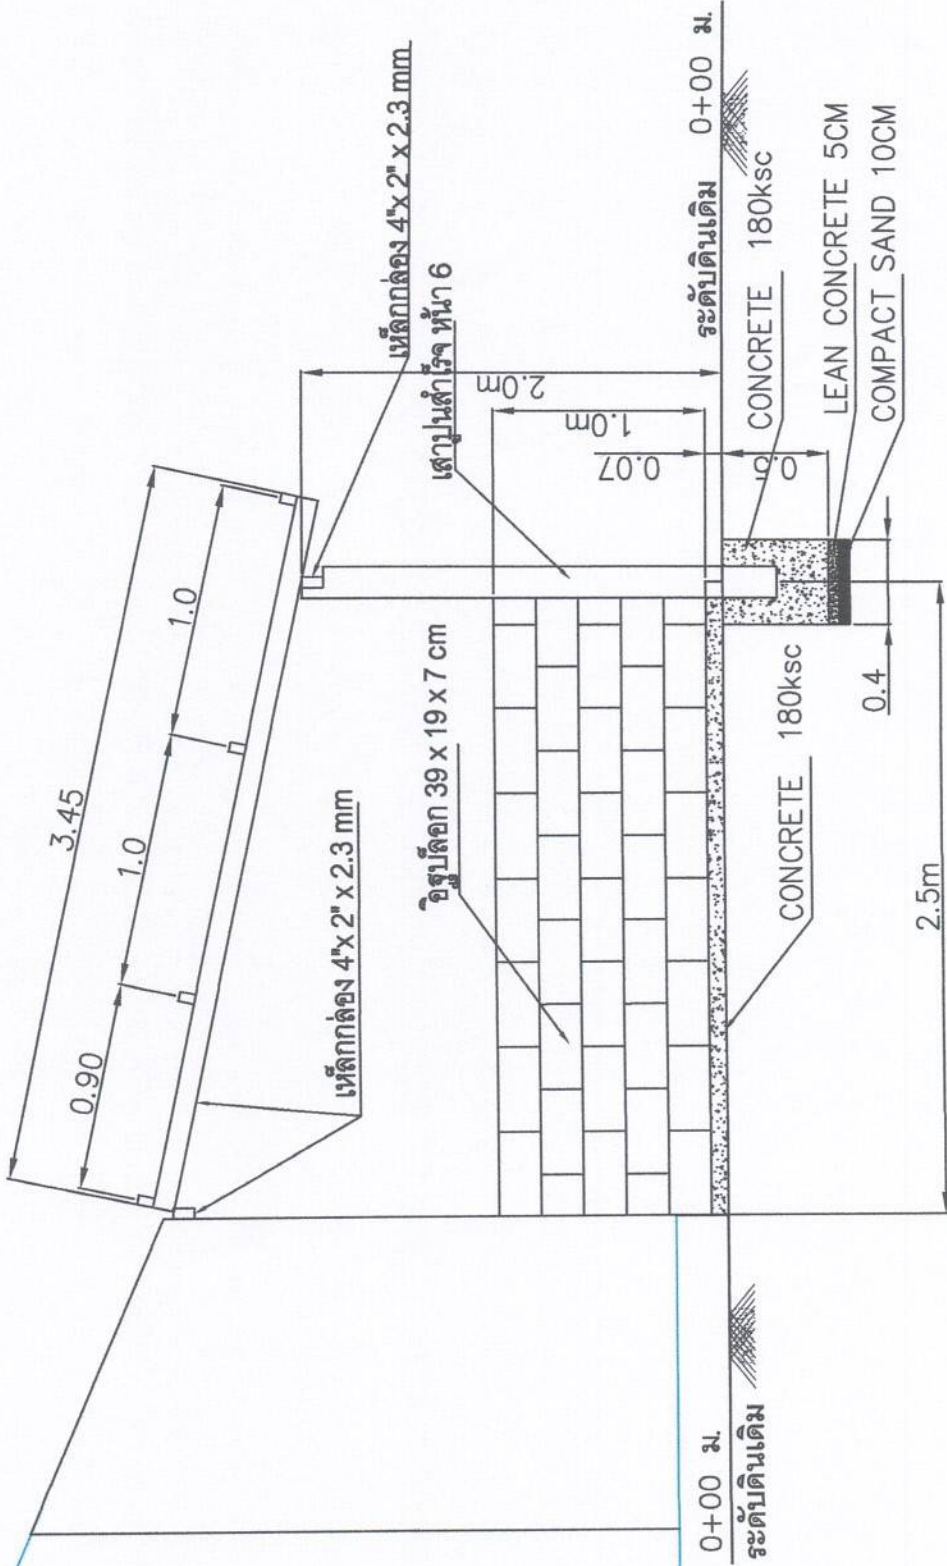


รูปด้านหลังหอพัก A-A

มาตราส่วน Not to scale

โครงการปรับปรุงต่อเติมบ้านพักสำนักงาน

แบบร่าง	1/5
ผู้ชำนาญช่างโยธา	กชชช
นายกันตธีร์ ชวัญโพธิ์	ผู้ชำนาญช่างโยธา
นายพงษ์สิทธิ์ ทุมพิศ ทรัพย์	วิศวกรควบคุมงานก่อสร้าง
นายเกรียงไกร ไชยประภา	ช่างเทคนิค
พันเอกวิวัฒน์ ทรัพย์ประสพ	ช่างเทคนิค

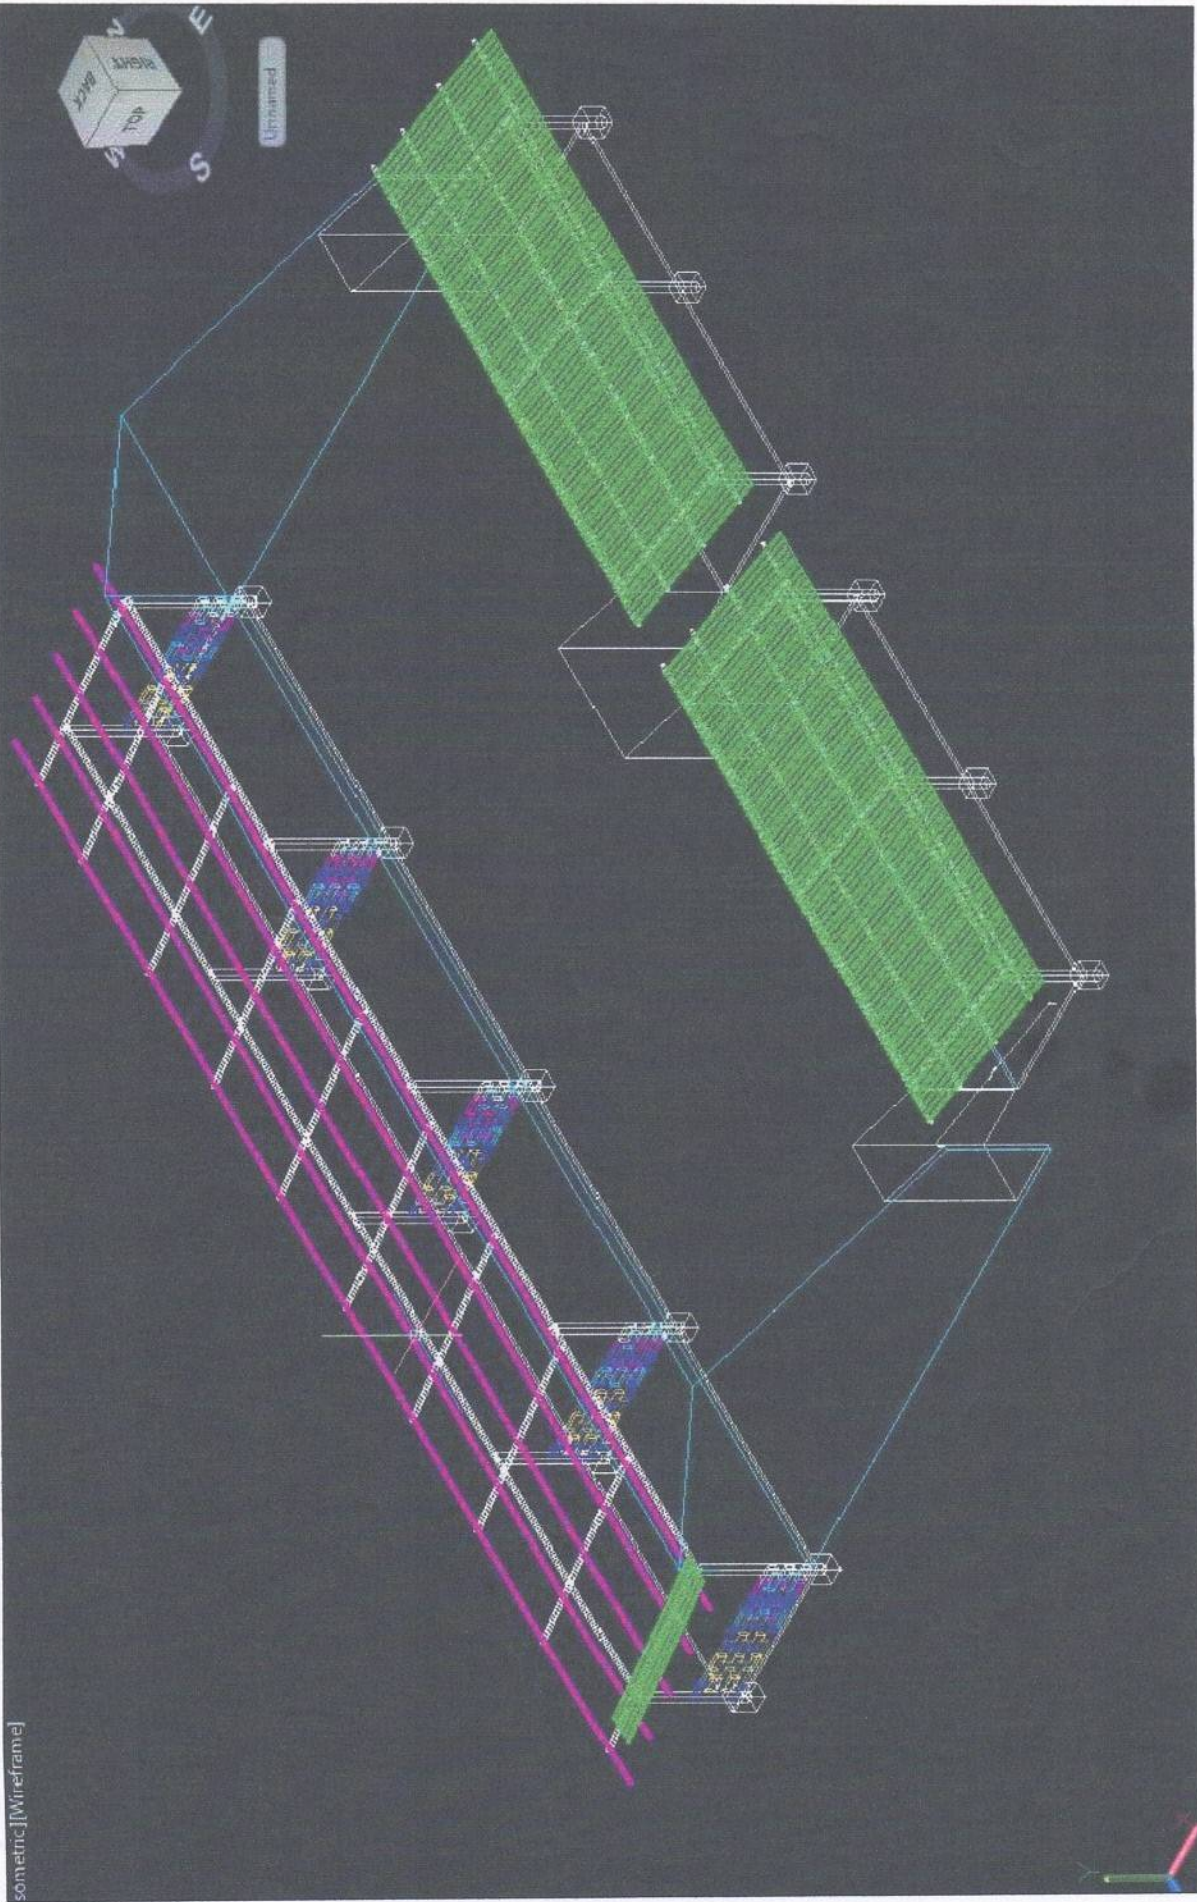

โครงการปรับปรุงต่อเติมบ้านพักสำนักงาน


แบบที่ 1/7

ผู้ควบคุมงาน	นายกันตธีร์ ชวัญโพธิ์	ผู้ควบคุมงาน	นายกันตธีร์ ชวัญโพธิ์
ตรวจสอบ	นายพงษ์สิทธิ์ ชุ่มศิริ วัฒนพงษ์	ผู้ควบคุมงาน	นายกันตธีร์ ชวัญโพธิ์
เขียน	นายเจษฎาภา โสภประภา	ผู้ควบคุมงาน	นายกันตธีร์ ชวัญโพธิ์
อนุมัติ	พันเอกวิวัฒน์ นามูประเสริฐ	ผู้ควบคุมงาน	นายกันตธีร์ ชวัญโพธิ์



รูปแปลน

มาตราส่วน Not to scale

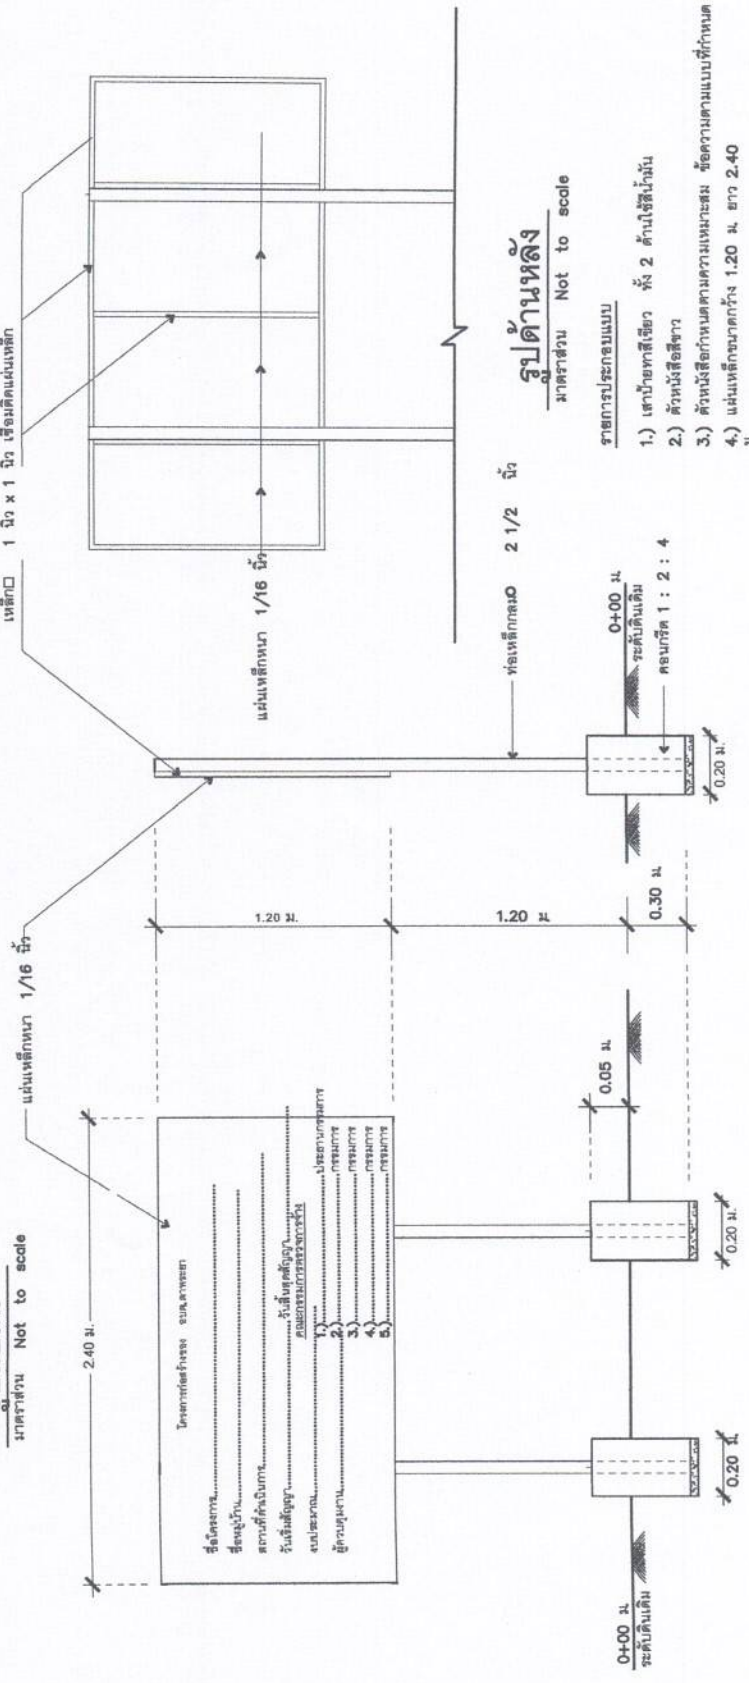

รูปด้านหลัง

มาตราส่วน Not to scale

รายการประกอบแบบ

- 2.) ตัวหนังสือสีขาว
- 3.) ตัวหนังสือกำหนดตามความเหมาะสม ข้อความตามแบบที่กำหนด
- 4.) แผ่นเหล็กขนาดกว้าง 1.20 ม. ยาว 2.40 ม.

หมายเหตุ

- จุดก่อสร้างกำหนดตามความเหมาะสมในสนาม สามารถเองเริ่มได้
- ก่อนทาสีจริง ให้ทาสีกันสนิมก่อน 2 ครั้ง

รูปด้านข้าง

มาตราส่วน Not to scale

รูปด้านหน้า

มาตราส่วน Not to scale

โครงการปรับปรุงต่อเติมบ้านพักสำนักงาน

แบบร่าง	แบบร่าง	1/8
ผู้ควบคุมงาน	ผู้ควบคุมงาน	
ตรวจสอบ	ตรวจสอบ	
เห็นชอบ	เห็นชอบ	
อนุมัติ	อนุมัติ	