



ประกาศองค์การบริหารส่วนตำบลตาพระยา  
เรื่อง ประกาศผู้ชนะการเสนอราคา จ้างโครงการปรับปรุงถนนลูกรังเพื่อการเกษตร หมู่ที่ ๗ บ้านห้วย  
โดยวิธีเฉพาะเจาะจง

.....

ตามที่องค์การบริหารส่วนตำบลตาพระยา ได้มีการจ้าง โครงการปรับปรุงถนนลูกรัง  
เพื่อการเกษตร หมู่ที่ ๗ บ้านห้วย โดยวิธีเฉพาะเจาะจง นั้น

การจ้าง โครงการปรับปรุงถนนลูกรังเพื่อการเกษตร หมู่ที่ ๗ บ้านห้วย จำนวน ๑ รายการ  
ผู้ได้รับการคัดเลือก ได้แก่ บริษัท อาร์พี ทวีทรัพย์ จำกัด โดยเสนอราคา เป็นเงินทั้งสิ้น ๔๑๗,๔๐๐ บาท  
(-สี่แสนหนึ่งหมื่นเจ็ดพันสี่ร้อยบาทถ้วน-) รวมภาษีมูลค่าเพิ่มและภาษีอื่น ค่าขนส่ง ค่าจดทะเบียน  
และค่าใช้จ่ายอื่นๆ ทั้งปวง

ประกาศ ณ วันที่ ๑ เมษายน พ.ศ. ๒๕๖๗

พันเอก

(นิวัฒน์ หาญประสพ)

นายกองค์การบริหารส่วนตำบลตาพระยา

.....  
.....  
.....

## ตารางแสดงวงเงินงบประมาณที่ได้รับจัดสรรและราคากลางในงานจ้าง

๑. จ้างเหมาบริการ โครงการปรับปรุงถนนลูกรังเพื่อการเกษตร หมู่ที่ ๗ บ้านห้วย
๒. หน่วยงานเจ้าของโครงการ องค์การบริหารส่วนตำบลตาพระยา
๓. วงเงินงบประมาณที่ได้รับเงินจัดสรรตามรายงานประชุมสภาองค์การบริหารส่วนตำบลตาพระยา สมัยวิสามัญสมัยที่ ๔ ครั้งที่ ๑/๒๕๖๖ ลงวันที่ ๒๕ ธันวาคม พ.ศ. ๒๕๖๖ ได้อนุมัติจ่ายขาดเงินสะสมปีงบประมาณ พ.ศ. ๒๕๖๗ แผนงานอุตสาหกรรมและการโยธา งานก่อสร้าง ใช้จ่ายค่าที่ดินและสิ่งก่อสร้าง ประเภทรายจ่ายค่าก่อสร้างสิ่งสาธารณูปโภค โครงการปรับปรุงถนนลูกรังเพื่อการเกษตร หมู่ที่ ๗ บ้านห้วย วงเงิน ๔๙๙,๐๐๐ บาท (-สี่แสนเก้าหมื่นเก้าพันบาทถ้วน-)

เอกสารแนบท้าย

๕. ราคากลางคำนวณ ณ วันที่ ๒๒ มีนาคม ๒๕๖๗ เป็นเงิน ๔๑๗,๙๐๐ บาท

๖. บัญชีประมาณราคากลาง

๖.๑ ปร.๕

๖.๒ ปร.๔

๗. รายชื่อเจ้าหน้าที่ผู้กำหนดราคากลาง (ราคาอ้างอิง)

๗.๑	นายประติมา แสนทวีสุข	ตำแหน่ง	ผู้อำนวยการกองช่าง	ประธานกรรมการ
			อบต.ทัพไทย (ช่วยราชการ)	
๗.๒	นายพงษ์พิชญ์ พุ่มพิพัฒน์พงษ์	ตำแหน่ง	หัวหน้าสำนักปลัด	กรรมการ
			รักษาราชการแทน ผู้อำนวยการกองช่าง	
๗.๓	นายกันต์ธีร์ ขวัญโพน	ตำแหน่ง	ผู้ช่วยนายช่างโยธา	กรรมการ

สรุปผลการประมาณราคาก่อสร้าง ปร.5

ส่วนราชการ องค์การบริหารส่วนตำบลตาพระยา ฝ่ายประมาณราคา กองช่างองค์การบริหารส่วนตำบลตาพระยา

ประเภท โครงการปรับปรุงถนนลูกรังเพื่อการเกษตร หมู่ที่ 7 บ้านห้วย ต.ตาพระยา อ.ตาพระยา จ.สระแก้ว

รายละเอียด จุดที่ 1 ถนนสายเลียบบคลองยาง ถึงบ้านกุดเวียน คิวจราจรกว้าง 4.00 เมตร ระยะทางความยาว 2000 เมตร ปรับปรุงซ่อมแซมถนนเดิม

ลงหินลูกรังคิวจราจรสูงเฉลี่ย 0.10 เมตร พร้อมวางท่อระบายน้ำ คสล เส้นผ่าศูนย์กลาง 0.60 เมตร ยาว 1.00 เมตร 7 ท่อน จำนวน 1 จุด

(รายละเอียดตามแบบแปลน อบต. ตาพระยากำหนด)

สถานที่ก่อสร้าง หมู่ที่ 7 บ้านห้วย ต.ตาพระยา อ.ตาพระยา จ.สระแก้ว

ประมาณราคาก่อสร้างเมื่อวันที่ 23 เดือน มีนาคม พ.ศ 2567

ลำดับที่	รายการ	ค่าวัสดุและค่าแรงงานรวม เป็นเงิน (บาท)	FACTOR F	ค่าก่อสร้างทั้งหมด รวมเป็น เงิน (บาท)	หมายเหตุ
1	ประเภทงานอาคาร				
2	ประเภทงานทาง	312,468.50	1.3375	417926.6188	
3	ประเภทงานชลประทาน				
4	ประเภทงานสะพานท่อเหลี่ยม				
5	ประเภทงานครุภัณฑ์				
6	ประเภทงานป้ายโครงการ				
	เงื่อนไข				
	เงินล่วงหน้าจ่าย .....0..... %				
	เงินประกันผลงาน.....0..... %				
	ดอกเบี้ยเงินกู้.....5.....%				
	ภาษีมูลค่าเพิ่ม(VAT) ...7...%				
สรุป	ราคาก่อสร้างเป็นเงินทั้งสิ้น			417,926.62	
	คิดเป็นเงินเพียง			417,900.00	
	ตัวอักษร	(-สี่แสนหนึ่งหมื่นเจ็ดพันเก้าร้อยบาทถ้วน-)			

ตามคำสั่งคณะกรรมการกำหนดราคากลาง เลขที่ 117 / 2567 ลงวันที่ 22 มีนาคม 2567

คณะกรรมการกำหนดราคากลาง

ลงชื่อ.....ประธานกรรมการ

(นายประติมา แสนทวีสุข)

ผู้อำนวยการกองช่าง อบต.ทัพไทย (ช่วยราชการ)

ลงชื่อ.....กรรมการ

(นายพงษ์พิชญ์ ทุมพิพัฒน์พงษ์)

หัวหน้าสำนักปลัด ศึกษาราชการแทน ผอ.กองช่าง

ลงชื่อ.....กรรมการ

(นายกันตธีร์ ขวัญโพธิ์) ผู้ช่วยนายช่างโยธา

ลงชื่อ.....กรรมการ

(นางสาวนงคันธุ์ เนาวิรัตน์) ผู้อำนวยการกองคลัง

ลงชื่อ.....ผู้ประมาณราคา

(นายกันตธีร์ ขวัญโพธิ์) ผู้ช่วยนายช่างโยธา

ลงชื่อ.....ผู้ตรวจสอบ

(นายพงษ์พิชญ์ ทุมพิพัฒน์พงษ์)

หัวหน้าสำนักปลัด ศึกษาราชการแทน ผอ.กองช่าง

ลงชื่อ.....เห็นชอบ

(นายเกรียงไกร ไชยประภา) ปลัด อบต. ตาพระยา

พันเอก.....อนุมัติ

(พันเอกนิวัฒน์ หาญประสพ) นายก อบต. ตาพระยา



ประมาณราคาก่อสร้าง โครงการปรับปรุงถนนลูกรังเพื่อการเกษตร หมู่ที่ 7 บ้านห้วยตาพระยา อ.ตาพระยา จ.สระแก้ว  
 รายละเอียด จุดที่ 1 ถนนสายเลียศคลองยาง ถึงบ้านคูเวียน มิวังราษฎร์ 4.0 เมตร ระยะทางความยาว 2000 เมตร ปรับปรุงช่องจราจรสูงเฉลี่ย 0.1 เมตร  
 หรือวางท่อระบายน้ำ คลส เส้นผ่าศูนย์กลาง 0.60 เมตร ยาว 1.00 เมตร 7 ท่อน จำนวน 1 จุด

ปร.4 หน้า 1

การดำเนินงาน (ตามแบบแปลน อบต.ตาพระยา กำนันการดำเนินการประมาณการ 60 วัน

สถานที่ก่อสร้าง หมู่ที่ 7 บ้านห้วย ต.ตาพระยา อ.ตาพระยา จ.สระแก้ว แบบเลขที่ / 2567 รายการเลขที่.....

ฝ่ายประมาณราคาโดย.... นายกันตธีร์ ขวัญโพธิ์ ....เมื่อวันที่ 23 เดือน มีนาคม พ.ศ.2567

ลำดับที่	รายการ	จำนวน	หน่วย	ราคาวัสดุสิ่งของ		ค่าแรงงาน		ค่าวัสดุและแรงงาน	หมายเหตุ
				ราคาต่อหน่วย	จำนวนเงิน	ราคาต่อหน่วย	จำนวนเงิน		
1.)	เคลียร์พื้นที่	8,000.00	ตร.ม	0	0.00	1.20	9,600.00	9,600.00	
	งานเกรดปรับเรียบ พร้อมบดอัดแน่นผิวจราจรเดิม	8,000.00	ตร.ม	0	0.00	11.00	88,000.00	88,000.00	
	งานหินลูกรังผิวจราจร + บดอัดแน่น	800.00	ลบ.ม	250	200,000.00	5	4,000.00	204,000.00	
2	งานวางท่อระบายน้ำ								
	งานขุดดินด้วยเครื่องจักร	3	ลบ.ม	0	0.00	23	69.00	69.00	
	คอนกรีตผสมเสร็จ 180 ksc	1.15	ลบ.ม	1990	2,288.50		0.00	2,288.50	
	ไวร้เมฆ 20x20 cm x 4mm	5	ตร.ม	23.7	118.50		0.00	118.50	
	ทรายหยาบ	0.5	ลบ.ม	620	310.00		0.00	310.00	
	ท่อเส้นผ่าศูนย์กลาง 0.60 เมตร ยาว 1 เมตร	7	ท่อน	578	4,042.50		0.00	4,042.50	
	ปูนฉาบก่อสี่ข้างทำไป	4	ถุง	135	540.00		0.00	540.00	
3	ติดตั้งป้ายโครงการ	1	ชุด	3500	3,500.00		0.00	3,500.00	
	รวมค่าวัสดุสิ่งของ , รวมราคาค่าแรงงาน				210,799.50		101,669.00		
	รวมค่าวัสดุสิ่งของ + รวมราคาค่าแรงงาน							312,468.50	

หมายเหตุ 1.) ราคาที่ใช้ในการคำนวณเป็นกรณีที่กำหนดจากบัญชีค่าแรงงานและราคาวัสดุที่ใช้ประกอบการถอดแบบคำนวณราคากลาง สำนักงบประมาณ

2.) ราคาที่ใช้ในการคำนวณได้นำมาจากสำนักดัชนีเศรษฐกิจการค้า สำนักปลัดกระทรวงพาณิชย์ จังหวัดสระแก้ว จังหวัดปทุมธานี ของประจำเดือนมีนาคม 2567


และกรุงเทพมหานคร ของประจำเดือนมีนาคม 2567

3.) ราคาน้ำมันเชื้อเพลิง ไซด้า ที่ 0.เมืองสระแก้ว 29.95 – 30.99 บาท/ลิตร

ลงชื่อ.....

( นายกันตธีร์ ขวัญโพธิ์ ) ผู้ช่วยนายช่างโยธา

ผู้ประมาณราคา/ตรวจสอบ

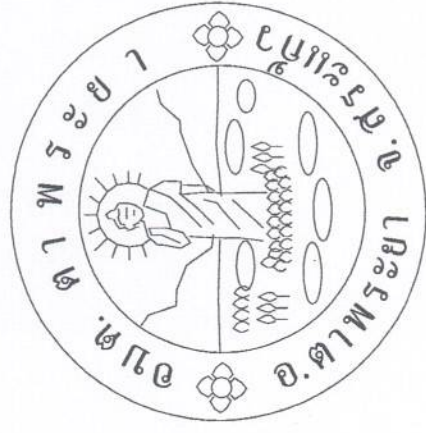

## แบบแปลน

### โครงการปรับปรุงถนนลูกรังเพื่อการเกษตร หมู่ที่ 7 บ้านห้วย

จุดที่ 1 ถนนสายเดียวตลอดยาว ถึงบ้านกุดเวียน ผิวจราจร กว้าง 4.00 ม. ระยะทางความยาว 2000.0 ม. ปรับปรุงซ่อมแซมถนนเดิม  
ลงหินลูกรังผิวจราจรเฉย 0.10 ม. พร้อมวางท่อระบายน้ำ คสล. เส้นผ่าศูนย์กลาง 0.60 ม. ยาว 1.00 ม. 7.00 ท่อน จำนวน 1 จุด

(รายละเอียดตามแบบองค์การบริหารส่วนตำบลตาพระยา กำหนด)

สถานที่ก่อสร้าง : หมู่ที่ 7 บ้านห้วย ต.ตาพระยา อ.ตาพระยา จ.สระแก้ว

## รายการก่อสร้าง

- 1.) การก่อสร้างตามสัญญาต้องเป็นไปตามรูปแบบ รายละเอียด ผู้รับจ้างรับรองได้ว่าได้ตรวจดูแบบแปลนและรายละเอียดโดยถี่ถ้วนแล้วจึงได้ลงนามในสัญญา
- 2.) ในขณะที่ผู้รับจ้างกำลังทำการก่อสร้าง หากรูปแบบหรือรายละเอียดไม่ชัดเจน ชัดแจ้งกันหรือพบข้อผิดพลาด ผู้รับจ้างต้องขอความเห็นชอบและปฏิบัติตามการตรวจการจ้าง
- 3.) ผู้รับจ้างต้องรับผิดชอบและชดใช้ค่าเสียหายต่าง ๆ ที่เกิดขึ้นแก่อาคารใกล้เคียงและบุคคลภายนอกเนื่องจากการดำเนินงานโครงการนี้
- 4.) ผู้รับจ้างต้องจัดทำเครื่องหมายจราจร เครื่องป้องกันอุบัติเหตุและอันตรายต่าง ๆ ที่ละเกิดแก่ภัยอันตรายและบุคคลสัญจรไป - มา ไว้ในบริเวณที่ก่อสร้างจนกว่างานจะแล้วเสร็จ
- 5.) งานคอนกรีต จะต้องทดสอบคุณสมบัติของส่วนผสมโดยให้มีความแข็งแรงของคอนกรีต เพื่อทดสอบแห่งคอนกรีตมาตรฐาน 15 x 15 x 15 ซม. ต้องมีค่าแรงอัดประลัยต่ำสุดไม่น้อยกว่า 180 กก./ ซม. ที่อายุ 28 วัน

## รายละเอียดประกอบแบบ

จุดที่ 1 ถนนสายเลียบบคลองยาง ถึงบ้านกุดเวียง ผิวจราจร กว้าง 4.00 ม. ระยะทางความยาว 2000.0 ม. ปรับปรุงซ่อมแซมถนนเดิม

ลงหินลูกรังผิวจราจรเฉี่ย 0.10 ม. พร้อมวางท่อระบายน้ำ คสล. เส้นผ่าศูนย์กลาง 0.60 ม. ยาว 1.00 ม. 7.00 ท่อน จำนวน 1 จุด


( รายละเอียดตามแบบแปลน อบต. ต.ตาพระยา กำหนด )

สถานที่ก่อสร้าง : หมู่ที่ 7 บ้านห้วย ต.ตาพระยา อ.ตาพระยา จ.สระแก้ว

- เงื่อนไขข้อกำหนดพิเศษที่นำมาใช้ในแบบรูปรายการงานก่อสร้าง
1. กำหนดให้ผู้สัญญาต้องใช้เวลาดูแปลนหรือครุภัณฑ์ที่จะใช้ในงนก่อสร้างเป็นพัสดุที่ผลิตภายในประเทศ โดยต้องใช้เวลาไม่น้อยกว่าร้อยละ 60 ของมูลค่าพัสดุที่จะใช้ในงนก่อสร้างทั้งหมดตามสัญญา
  2. กำหนดให้ผู้สัญญาต้องใช้เวลาที่ผลิตภายในประเทศ ไม่น้อยกว่าร้อยละ 90 ของปริมาณเหล็กที่ต้องใช้ทั้งหมดตามสัญญา

โครงการปรับปรุงถนนลูกรังเพื่อการเกษตร หมู่ที่ 7 บ้านห้วย		แบบเลขที่ 1/1
เขียนแบบ	นายกันตธีร์ ขวัญโพเพน	ผู้ช่วยนายช่างโยธา
ตรวจสอบ	นายประติมา แสนทวีสุข	ผู้ชำนาญการลงสร้าง อบต.ห้วยไทย (ช่างราชการ)
เห็นชอบ	นายเกรียงไกร ไชยประภา	ปลัด อบต.ตาพระยา
อนุมัติ	พันเอกนิวัฒน์ หาญประสพ	นายก อบต.ตาพระยา



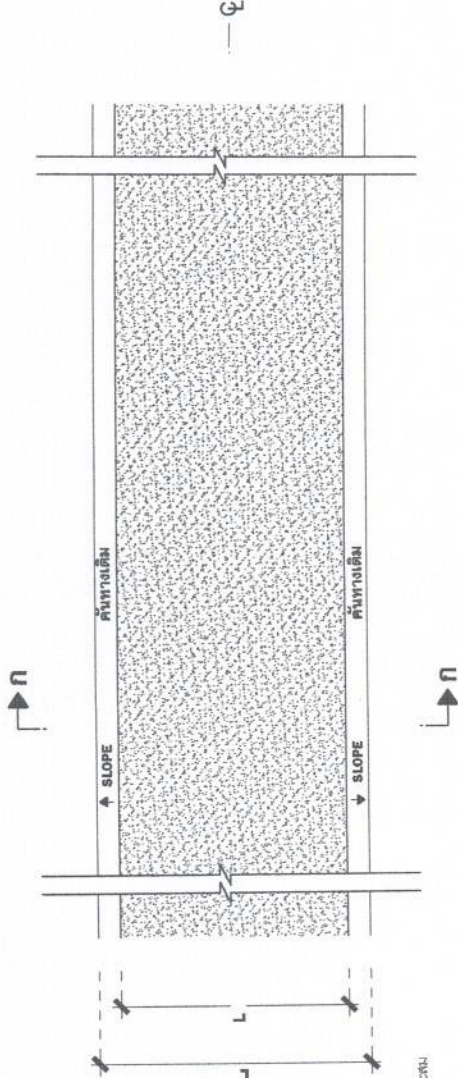


**แสดงแปลนพื้นถนน**  
 มาตรฐาน  
 Not to scale

**รายการประกอบแบบ**

5. การแก้ไข เปลี่ยนแปลง และการปรับแก้ตามข้อ 1, 2, 3 และ 4 จะต้องไม่ทำให้ปริมาณของมวลที่รับของมวลต่อรายการน้อยกว่าที่กำหนดในแบบแปลนก่อสร้าง

**รายละเอียดประกอบแบบ**

- การปรับเกรดเกลี่ยเรียบดินถม ให้ใช้รถเกรดเตอร์
- การปรับระดับดินถม ให้ใช้รถตบล้อเหล็กหรือรถตบล้อยาง

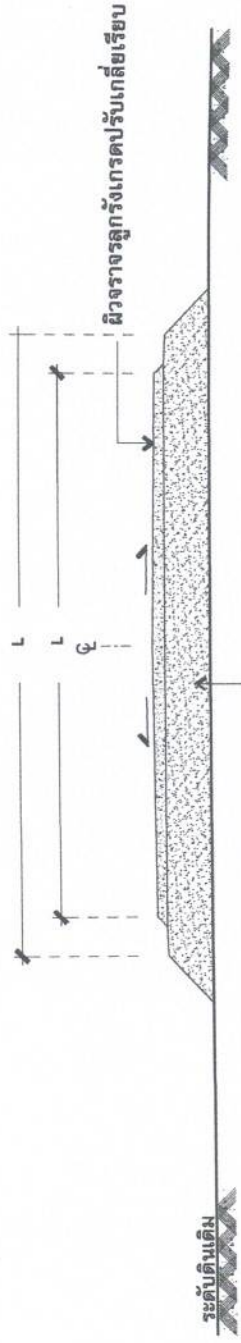


วางท่อระบายน้ำ คลด. ขนาด 0.60 x 1.00 ม. แบบ 1 ช่อง ยาว 7.00 ม. จำนวน 1 จุด  
 เกรดปรับระดับดินทางเดิมให้เรียบพร้อมบุดัดหน้า 4.00 เมตร ยาว 2000 เมตร  
 หรือมีปริมาณการปรับปรุงคง บดอัด เหลือไม่น้อยกว่า 8000.00 ตร.ม.

งานผิวจราจรลูกรัง ขนาดกว้าง 4.00 ม ยาว 2000 ม.หนาเฉลี่ย 0.10 ม.  
 หรือมีปริมาณลูกรังเฉลี่ยไม่น้อยกว่า 8000.00 ตร.ม.  
 หรือมีปริมาณลูกรังเฉลี่ยไม่น้อยกว่า 800.00 ลบ.ม.

**แสดงรูปตัดถนน** ก - ก  
 มาตรฐาน

ดินถม เกรดปรับเกลี่ยเรียบ

โครงการปรับปรุงถนนลูกรังเพื่อการเกษตร หมู่ที่ 7 บ้านห้วย		แบบครั้งที่ 1/2
เขียนแบบ	นายกันตธีร์ ชวัญโพธิ์	ผู้ช่วย นายช่างโยธา
ตรวจสตอป	นายประติมา แสนทวีสุข	ผู้อำนวยการกองช่าง อบต.ตาพระยา (ประธานสภา)
เห็นชอบ	นายเกรียงไกร ไชยประภา	ปลัด อบต.ตาพระยา
อนุมัติ	พันเอกนิวัฒน์ หาญประสพ	นายก อบต.ตาพระยา



เหนือ






จุดเริ่มต้นโครงการ 48 P  
 E 102.77198 N 14.03156

จุดสิ้นสุดโครงการ 48 P  
 E 102.75656 N 14.03191

**แสดงผังที่ตั้งโครงการ**  
 สเกล: Not to scale


โครงการปรับปรุงถนนลูกรังเพื่อการเกษตร หมู่ที่ 7 บ้านห้วย		แผนที่ 1 / 3



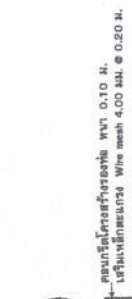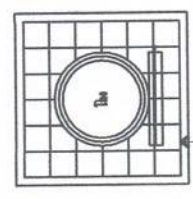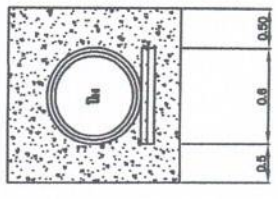

คอนกรีตฐานน้ำท่อ (Strength 180 Ksc.) ทนท 0.10 ม.  
เสริมเหล็กเสริมท Wire mesh 4.00 ม. x 0.20 ม.

คอนกรีตโครงสร้างกำแพงท่อกลมกลม (Strength 180 Ksc.) ทนท 0.10 ม.  
เสริมเหล็กเสริมท Wire mesh 4.00 ม. x 0.20 ม.

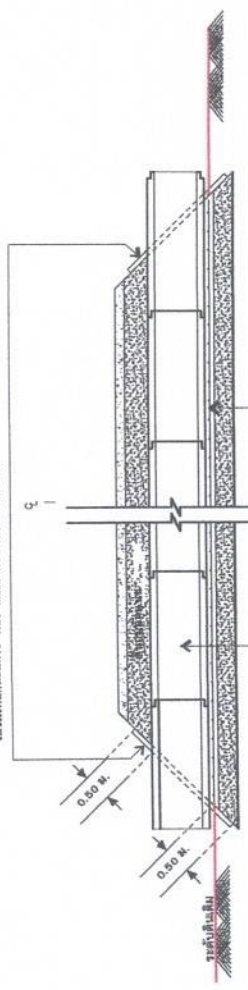

ท่อกลม ครร. ขนาด 0.60 ม.  
แบบ 1.00 ช่องระบายน้ำ ท่อ 7.00 ม.

คอนกรีตเสริมท (Strength 180 Ksc.) ทนท 0.10 ม.  
เสริมเหล็กเสริมท Wire mesh 4.00 ม. x 0.20 ม.

ท่อ ครร. ขนาด 0.60 ม. แบบ 1.00 ช่องระบายน้ำ ท่อ 7.00 ม.

ภาพประกอบ  
Not to scale

**รายการประกอบแบบ**


1. จำนวนท่อและตำแหน่งการวางท่อจะระบุไว้ในแบบแปลน อาจเปลี่ยนแปลงได้ตามความเหมาะสม โดยให้อยู่ในจุดที่ดีของผู้นิยามข้อมูลงานและสะดวกต่อการตรวจสอบงาน
2. ตำแหน่งท่อที่วางท่อตาม, ท่อเชื่อมต่อน้ำ, เครื่องจ่ายน้ำ, รางระบายน้ำ, และท่อเข้า อาจปรับแต่งได้ในระยะที่สะดวกกับสภาพพื้นที่ได้ โดยให้อยู่ในจุดที่ดีของผู้นิยามข้อมูลงาน
3. รายละเอียดตามชนิดท่อจะวางจาก ส่วนก่อนเชื่อมต่อและด้านใน ส่วนขนาดชนิดท่อและด้านใน ส่วนระยะทางเชื่อมท่อที่ติดตั้งเป็นงาน ทั้งนี้ให้อยู่ในจุดที่ดีของผู้นิยามงาน และสะดวกต่อการตรวจสอบงาน
4. ในกรณีที่ไม่สามารถดำเนินการตามแบบแปลนได้ โดยพิจารณาจากพื้นที่ติดตั้ง, รางระบายน้ำ และสะดวกต่อการตรวจสอบงาน
5. การแก้ไขแบบแปลน และรายการประกอบที่เปลี่ยนแปลงจะต้องระบุรายการแก้ไขไว้ในแบบแปลนแก้ไข

โครงการปรับปรุงถนนลูกรังเพื่อการเกษตร หมู่ที่ 7 บ้านห้วย		แบบเลขที่ 1/4
เขียนแบบ	นายกันตธีร์ ชวัญโพธิ์	ผู้ช่วยนายช่างโยธา
ตรวจสอบ	นายประติมา แสนพิริยสุข	ผู้ควบคุมงานช่างโยธา (ช่างสำรวจ)
เห็นชอบ	นายกฤษฎิ์โกกร ไชยประภา	ปลัด อบต.ตาพระยา
อนุมัติ	พันเอกนิวัฒน์ หาญประสพ	นายก อบต.ตาพระยา



### รูปแปลน

มาตราส่วน Not to scale

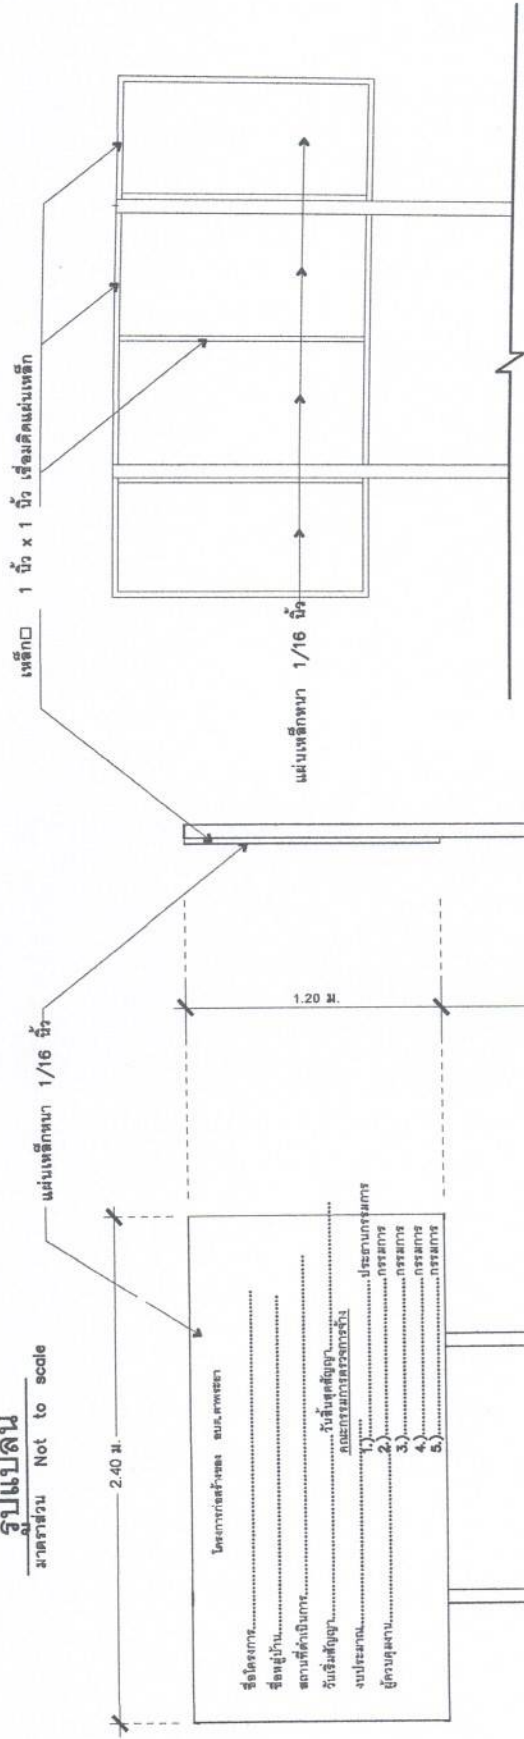

### รูปด้านหลัง

มาตราส่วน Not to scale

- รายการประกอบแบบ
- 1.) เสาป้ายทาสีเขียว ทั้ง 2 ด้านฝั่งซ้าย
  - 2.) ตัวหนังสือสีขาว
  - 3.) ตัวหนังสือกำหนดความเหมาะสม ข้อความตามแบบที่กำหนด
  - 4.) แผ่นเหล็กขนาดกว้าง 1.20 ม. ยาว 2.40 ม.

### รูปด้านข้าง

มาตราส่วน Not to scale

### รูปด้านหน้า

มาตราส่วน Not to scale

- หมายเหตุ
- จุดก่อสร้างกำหนดตามความเหมาะสมในสนาม สามารถมองเห็นได้ดี
  - กำหนดสีจริง ให้ทาสีกันชนนิมก่อน 2 ครั้ง

### โครงการปรับปรุงถนนลูกรังเพื่อการเกษตร หมู่ที่ 7 บ้านห้วย

